


DOPRAVNÍ INFRASTRUKTURA	
STAVBA	PRŮŘEZ
	MÍSTNÍ KOMUNIKACE
	ÚČELOVÁ KOMUNIKACE
	SILNICE II. TŘÍDY
	SILNICE III. TŘÍDY
	OP SILNICE II. A III. TŘÍDY
	AUTOBUSOVÁ ZASTÁVKA
	PARKOVISTÉ
	CYKLISTICKÁ TRASA
	CYKLISTICKÁ STEZKA
	IZOCHRONA DOSTUPNOSTI

TECHNICKÁ INFRASTRUKTURA - VODNÍ HOSPODÁŘSTVÍ	
STAVBA	PRŮŘEZ
	VODNÍ ZDROJ
	ÚPRAVNA VODY
	VODOJEM
	VODOVODNÍ ŘÁD SKUPINOVÉHO VODOVODU
	VODOVOD MÍSTNÍ
	STOKA SPLAŠKOVÉ KANALIZACE
	STOKA PODTLAKOVÉ KANALIZACE
	ČIŠTÍRNA ODPADNÍCH VOD
	OP VOD.ZDROJE I.ST.
	OP VOD.ZDROJE IIa, IIb.ST.

TECHNICKÁ INFRASTRUKTURA - ENERGETIKA A SPOJE	
STAVBA	PRŮŘEZ
	TRAFOSTANICE
	TRAFOSTANICE K DEMONTÁŽI
	VENKOVNÍ EL. VEDENÍ VN 22 KV
	VENKOVNÍ EL. VEDENÍ VN 22 KV - K DEMONTÁŽI
	KABELOVÉ EL. VEDENÍ VN 22 KV
	KABELOVÉ EL. VEDENÍ VN 22 KV - K DEMONTÁŽI
	VENKOVNÍ EL. VEDENÍ VN 110 KV
	OP VEDENÍ VN, OP OBJEKTU NEBO ZARÍZENÍ NA EL. SÍTI VN
	OP VEDENÍ VN
	STL PLYNOVOD
	VTL PLYNOVOD
	BEZPEČNOSTNÍ PÁSMO VTL PLYNOVODU
	REGULAČNÍ STANICE
	DÁLKOVÝ TELEKOMUNIKAČNÍ KABEL
	RADIORELEOVÁ TRASA
	RETRANSLAČNÍ STANICE - PŘEVADĚČ

KULTURNÍ HODNOTY	
STAVBA	PRŮŘEZ
	KULTURNÍ PAMÁTKA
	URBANISTICKÝ CENNÁ STAVBA
	ARCHITEKTONICKÝ CENNÁ STAVBA, SOUBOR
	DOMINANTNÍ KULTURNĚ HISTORICKÁ
CELÉ ÚZEMÍ OBCE JE ÚZEMÍ S ARCHEOLOGICKÝMI NÁLEZY	
PŘÍRODNÍ HODNOTY A JEJICH OCHRANA	
	KORIDOR MIGRACE
	PAMÁTNÝ STROM
	HRANICE PLOCHY PŘI OKRAJI LESA S PODM. VYUŽITÍM
	CHRÁNĚNÉ LOŽISKOVÉ ÚZEMÍ
	VÝHRADNÍ BILANCOVANÉ LOŽISKO NEROSTNÝCH SUROVIN
	NEVÝHRADNÍ BILANCOVANÉ LOŽISKO NEROSTNÝCH SUROVIN
PODDOLOVANÉ ÚZEMÍ	
HYGIENA PROSTŘEDÍ	
	OP HRBITOVA
	OP VRTU CHMŮ

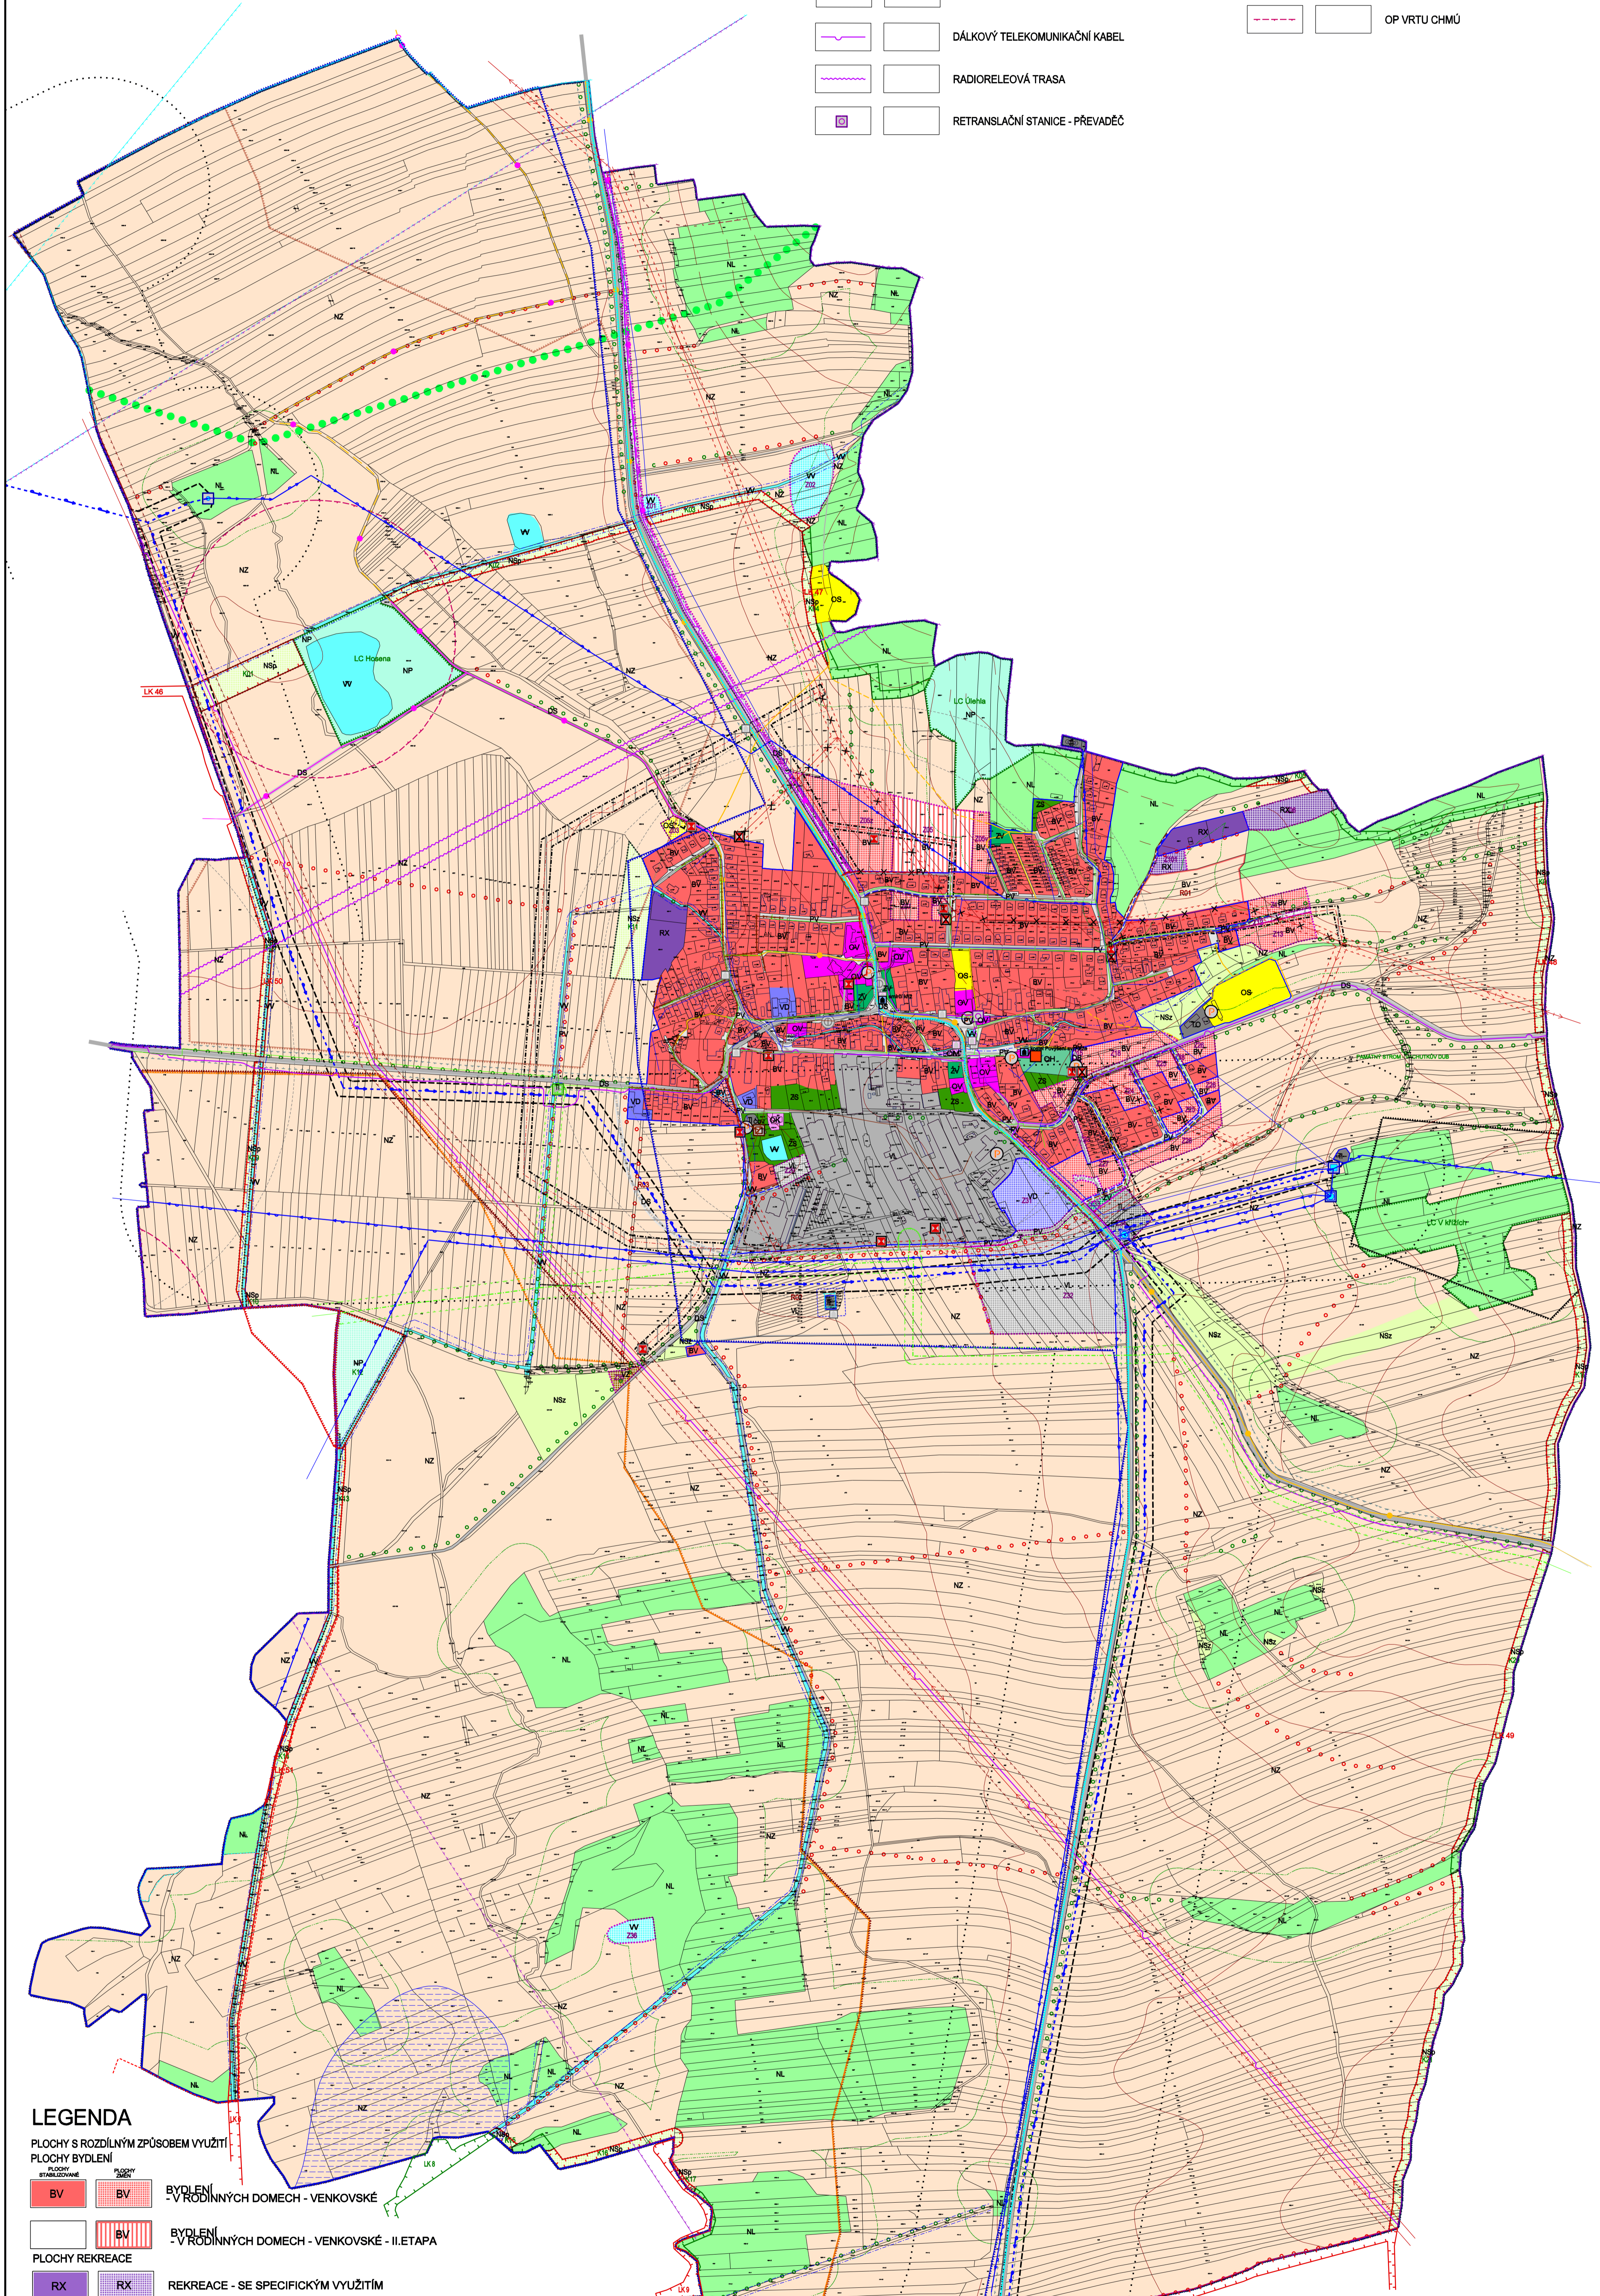

LEGENDA

PLOCHY S ROZDÍLNÝM ZPŮSOBEM VYUŽITÍ	
STAVBA	PRŮŘEZ
	BYDLENÍ - V RODINNÝCH DOMECH - VENKOVSKÉ
	BYDLENÍ - V RODINNÝCH DOMECH - VENKOVSKÉ - II. ETAPA
PLOCHY REKREACE	
	REKREACE - SE SPECIFICKÝM VYUŽITÍM
PLOCHY OBČANSKÉHO VYBAVENÍ	
	OBČANSKÉ VYBAVENÍ - VEŘEJNÁ INFRASTRUKTURA
	OBČANSKÉ VYBAVENÍ - ROMERONÍ ZARÍZENÍ MALÁ A STŘEDNÍ
	OBČANSKÉ VYBAVENÍ - TĚLOVÝCHOVA A SPORTOVNÍ ZARÍZENÍ
	OBČANSKÉ VYBAVENÍ - HRBITOVY
PLOCHY TECHNICKÉ INFRASTRUKTURY	
	TECHNICKÁ INFRASTRUKTURA - PRŮMYŠLENÝ ÚZEMNÍ
	TECHNICKÁ INFRASTRUKTURA - PRŮMYŠLENÝ ÚZEMNÍ
	VEŘEJNÁ PROSTRANSTVÍ
	VEŘEJNÁ PROSTRANSTVÍ - VEŘEJNÁ ZELEN
PLOCHY DOPRAVNÍ INFRASTRUKTURY	
	DOPRAVNÍ INFRASTRUKTURA - SILNICE
PLOCHY VÝROBY A SKLADOVÁNÍ	
	VÝROBA A SKLADOVÁNÍ - DRŮBNA A REMESLNÁ VÝROBA
	VÝROBA A SKLADOVÁNÍ - LEHKÝ PRŮMYSL
	VÝROBA A SKLADOVÁNÍ - ZEMĚLSKÁ VÝROBA

PLOCHY VODNÍ A VODOHOSPODÁŘSKÉ	
STAVBA	PRŮŘEZ
	PLOCHY VODNÍ A VODOHOSPODÁŘSKÉ
	ZELEN - SOUKROMÁ A VYHRADĚNÁ
PLOCHY PŘÍRODNÍ	
	PLOCHY PŘÍRODNÍ
PLOCHY ZEMĚLSKÉ	
	PLOCHY ZEMĚLSKÉ
	PLOCHY LESNÍ
PLOCHY SMÍŠENÉ NEZASTAVĚNÉHO ÚZEMÍ	
	PLOCHY SMÍŠENÉ NEZASTAVĚNÉHO ÚZEMÍ S FUNKCÍ PŘÍRODNÍ
	PLOCHY SMÍŠENÉ NEZASTAVĚNÉHO ÚZEMÍ S FUNKCÍ ZEMĚLSKOU
ÚZEMNÍ SYSTÉM EKOLOGICKÉ STABILITY	
	LOKÁLNÍ BIOCENTRUM
	LOKÁLNÍ BIOKORIDOR
	INTERAKČNÍ PRVEK - LINIOVÝ

OSTATNÍ PRVKY	
STAVBA	PRŮŘEZ
	HRANICE REŠENÉHO ÚZEMÍ
	ZASTAVĚNÉ ÚZEMÍ K 14.01.2019
	ZASTAVITELNÉ PLOCHY
	PLOCHY ZMĚN V KRAJINĚ
	IDENTIFIKÁTOR ÚZEMNÍCH REZERV
ÚZEMNÍ REZERVY	
	BYDLENÍ - V RODINNÝCH DOMECH - VENKOVSKÉ
	DOPRAVNÍ INFRASTRUKTURA - SILNICE
	VÝROBA A SKLADOVÁNÍ - LEHKÝ PRŮMYSL
NÁVRHOVÉ KORIDORY A TECHNICKÉ INFRASTRUKTURY	
	KORIDOR PRO VODOVODNÍ ŘÁD SKUPINOVÝ
	KORIDOR PRO VODOVODNÍ ŘÁD SKUPINOVÝ (ZE ŽUR)
	KORIDOR PRO PŘELOŽKU EL. VEDENÍ VN A TRAFOSTANIC VN110

OSTATNÍ PRVKY	
STAVBA	PRŮŘEZ
	ZÁPLAVOVÉ ÚZEMÍ Q 100
	CHOPAV
	ÚZEMÍ VÝZNAMNÉ PRO LOKALIZACI PROTIPOVODNOVÝCH OPATŘENÍ
	OPRAVENÝ PROSTOR PRO SPRÁVU VODNÍHO TOKU
	HRANICE ZAJMOVÉHO ÚZEMÍ MO ČR PRO STAVBY PŘESAHLUJÍCÍ 150M N. T.
	HRANICE ZAJMOVÉHO ÚZEMÍ MO ČR PRO STAVBY PŘESAHLUJÍCÍ 200M N. T.

POZN.: NA CELEM ÚZEMÍ OBCE DUBICKO JE ZÁEM MINISTERSTVA OBRANY POSLUŽOVÁN Z HLEDISKA POVOLOVÁNÍ VYMEZOVANÝCH DRUHŮ STAVĚB PODLE § 175 ZÁKONA Č. 183/2006 SB.

**ÚZEMNÍ PLÁN DUBICKO
ÚPLNÉ ZNĚNÍ PO ZMĚNĚ Č. 1**

VÝKRES:	KOORDINAČNÍ VÝKRES	1:5 000
POŘIZOVATEL:	MĚSTSKÝ ÚŘAD ZÁBRĚH	
ZPRACOVATEL:	STUDIO REGION, S.R.O.	11.2
DATUM:	IČ: 276 81 921, ZELNÁ 104/13, 619 00 BRNO ZÁŘÍ 2019	